


PROFILO LONGITUDINALE STATO ATTUALE

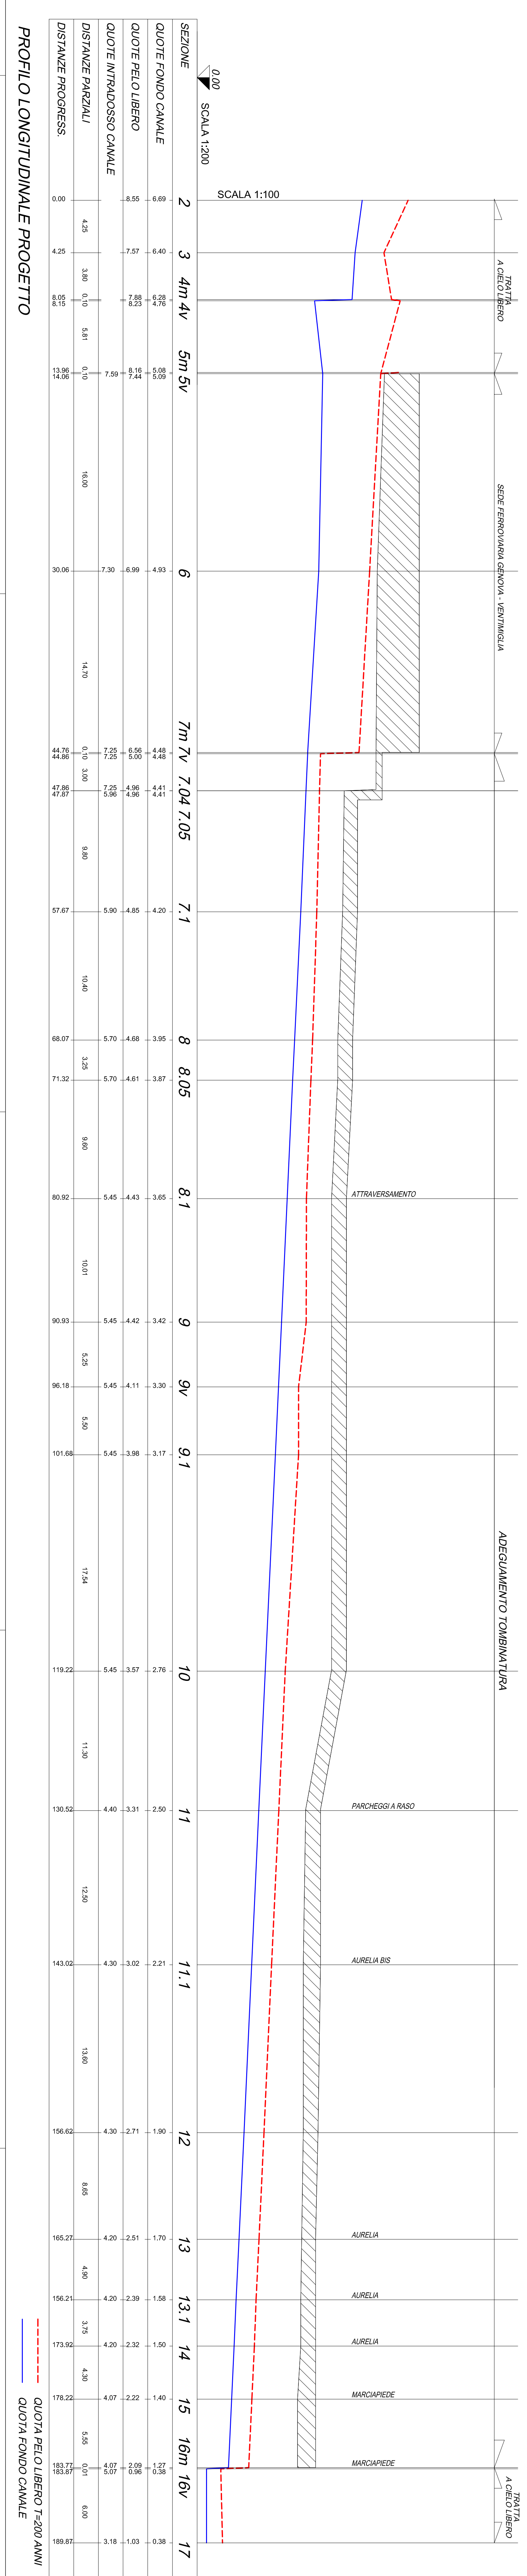

PROFILO LONGITUDINALE PROGETTO

COMUNE DI VARAZZE
PROVINCIA DI SAVONA

P.L.U. RIQUALIFICAZIONE E RECUPERO URBANO
DELLA ZONA T1-C E T1A (PARTE)
DEL P.U.C. DEL COMUNE DI VARAZZE
ADEGUAMENTO TOMBINATURA DEL RIO COCCO

Studio Tecnico Ing. Francesco
Della Log. Giorgio Franceschi
Via S. Giuseppe 10 - 12050
Tel. 0171/221111 - Fax 0171/221112

PROFILI LONGITUDINALI

Scala: 1:2000
Data: 19/01/2010
Firma: []

PROFILI LONGITUDINALI

Scala: 1:2000
Data: 19/01/2010
Firma: []

Copia conforme al prod. n° 2596 del 19/01/2010